


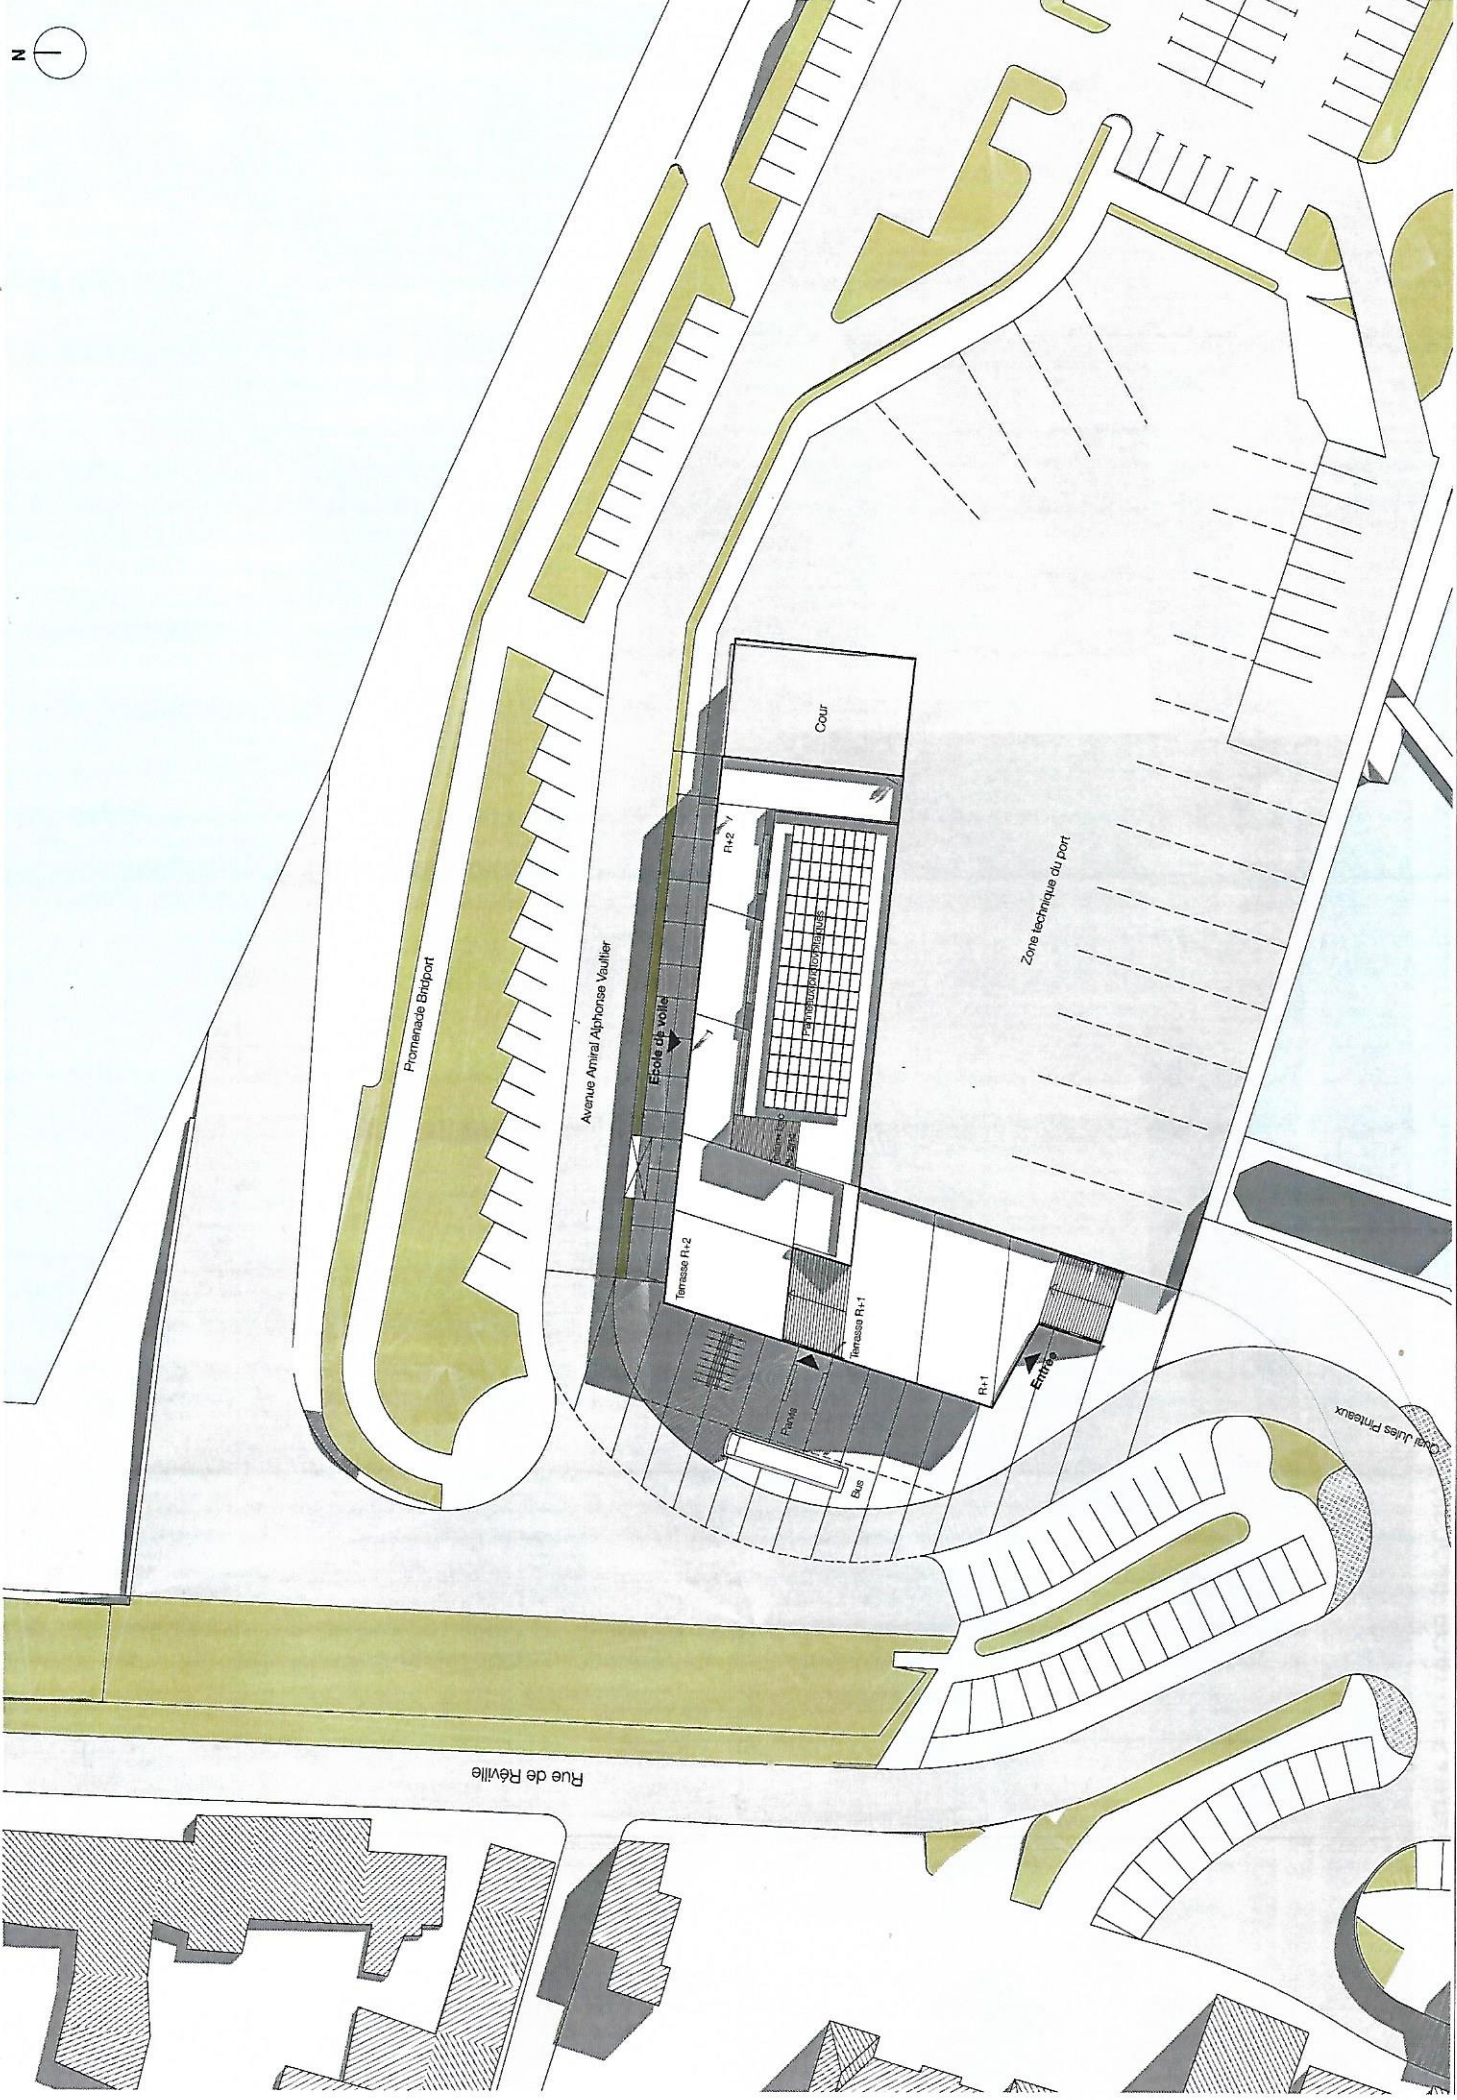

CONSTRUCTION D'UN COMPTOIR CULTUREL ET TOURISTIQUE PORT DE SAINT-VAAST-LA-HOUGUE
APS - Octobre 2019





zone technique outdoor


limite 22m


Avenue Amiral Alphonse Vautier



Entrée
Zone Technique

Entrée principale



Entrée secondaire

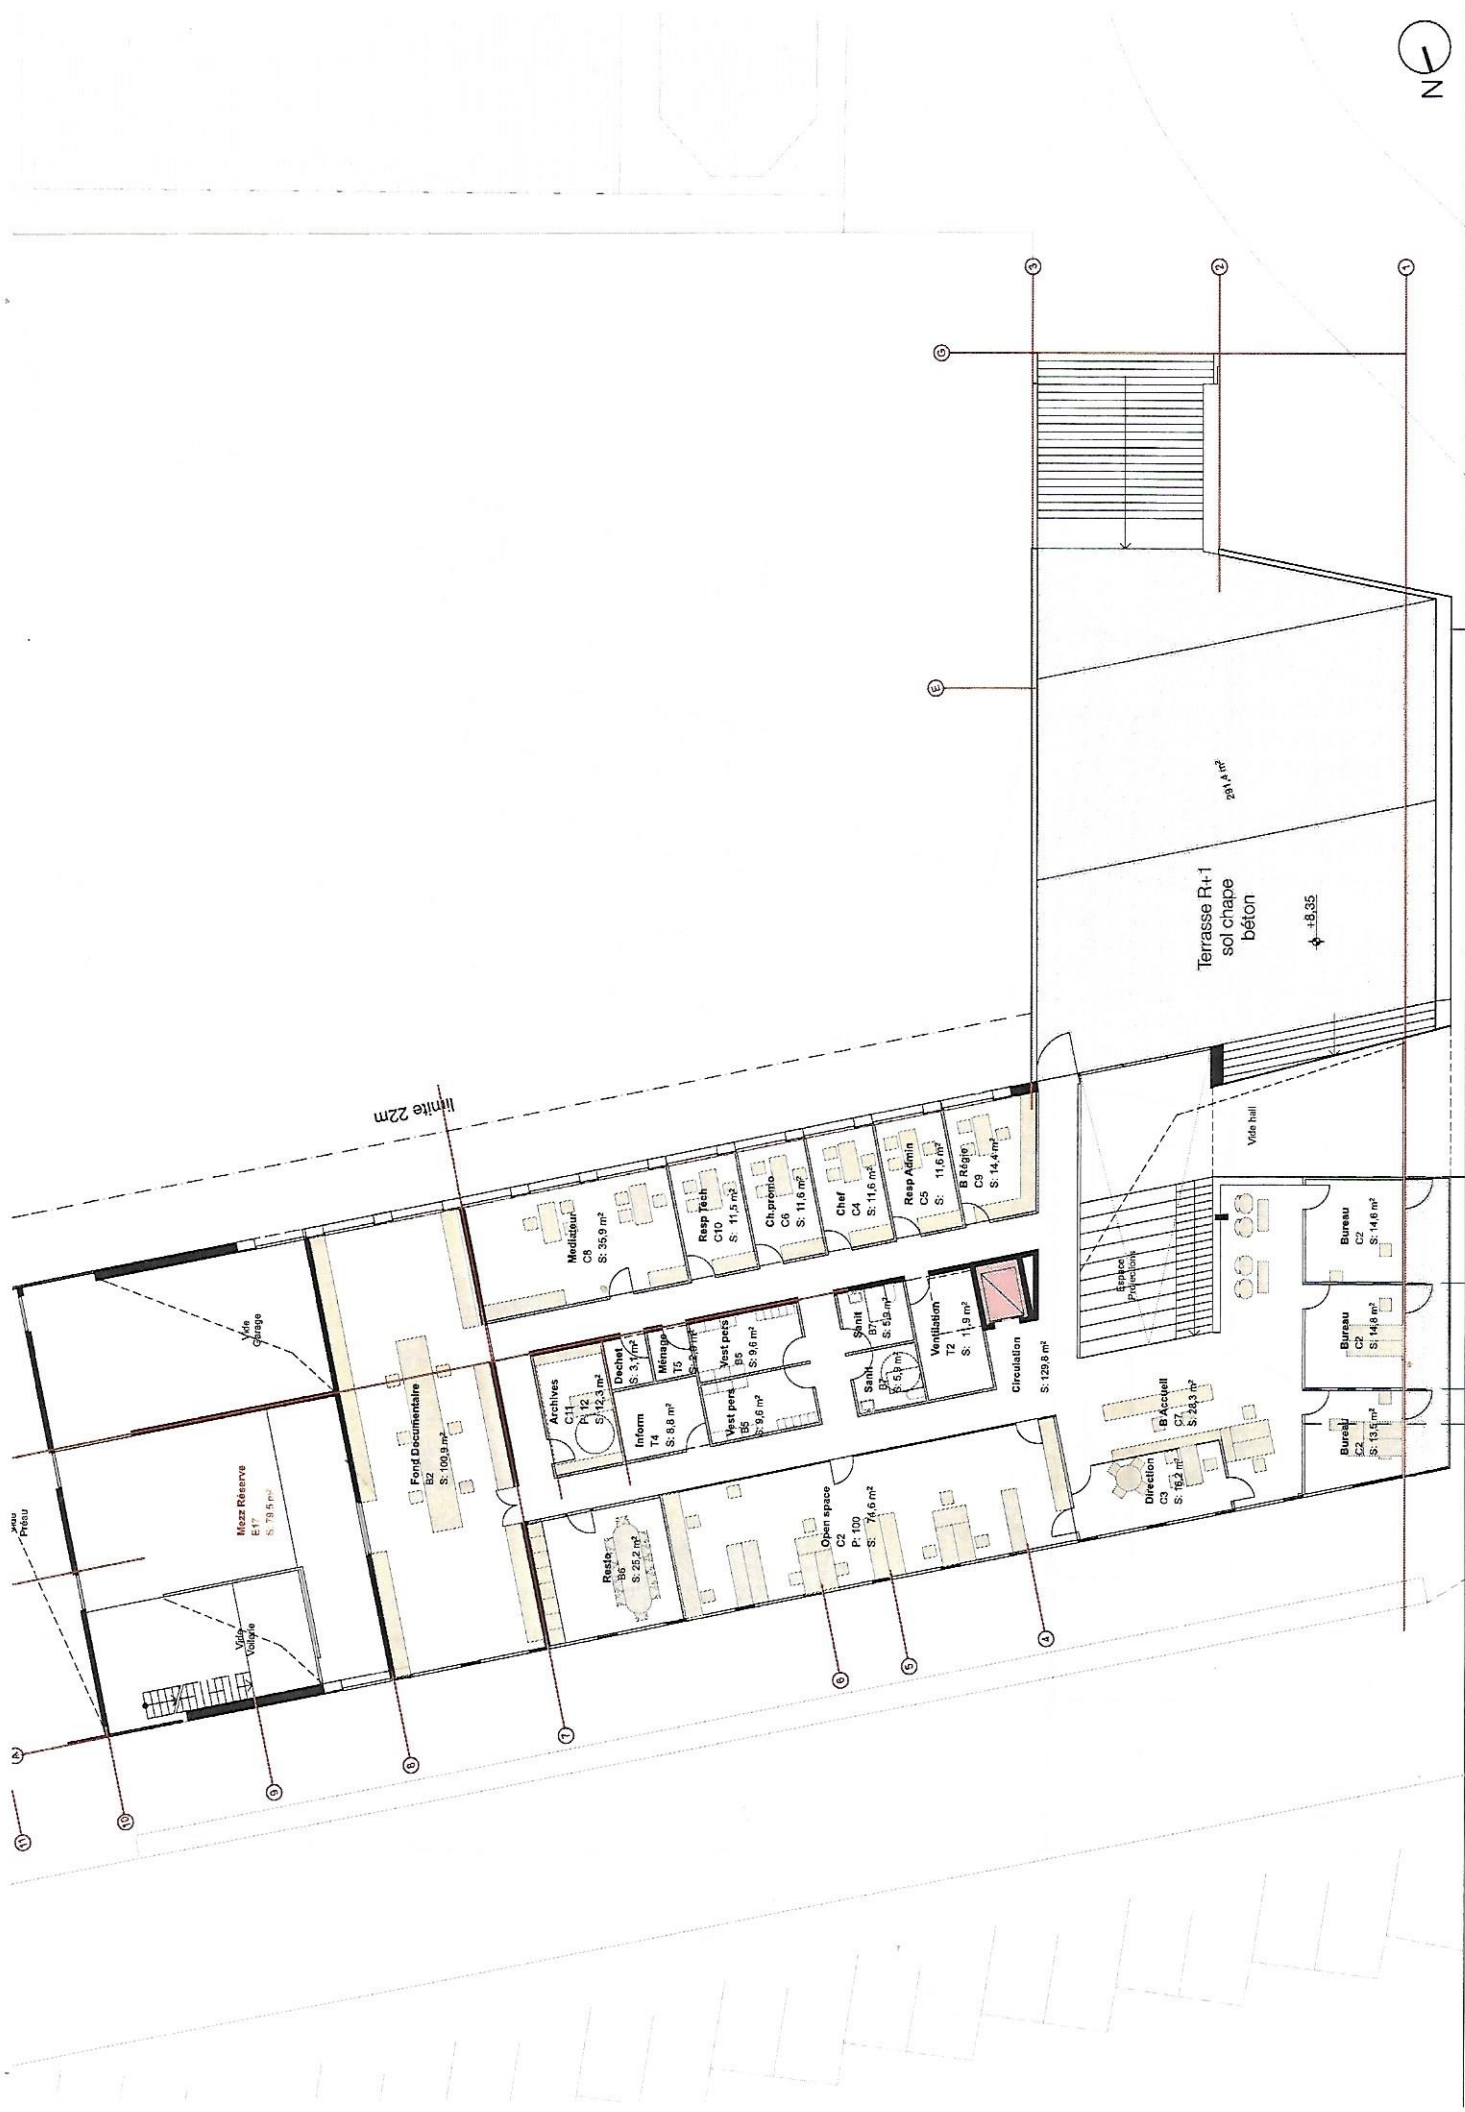

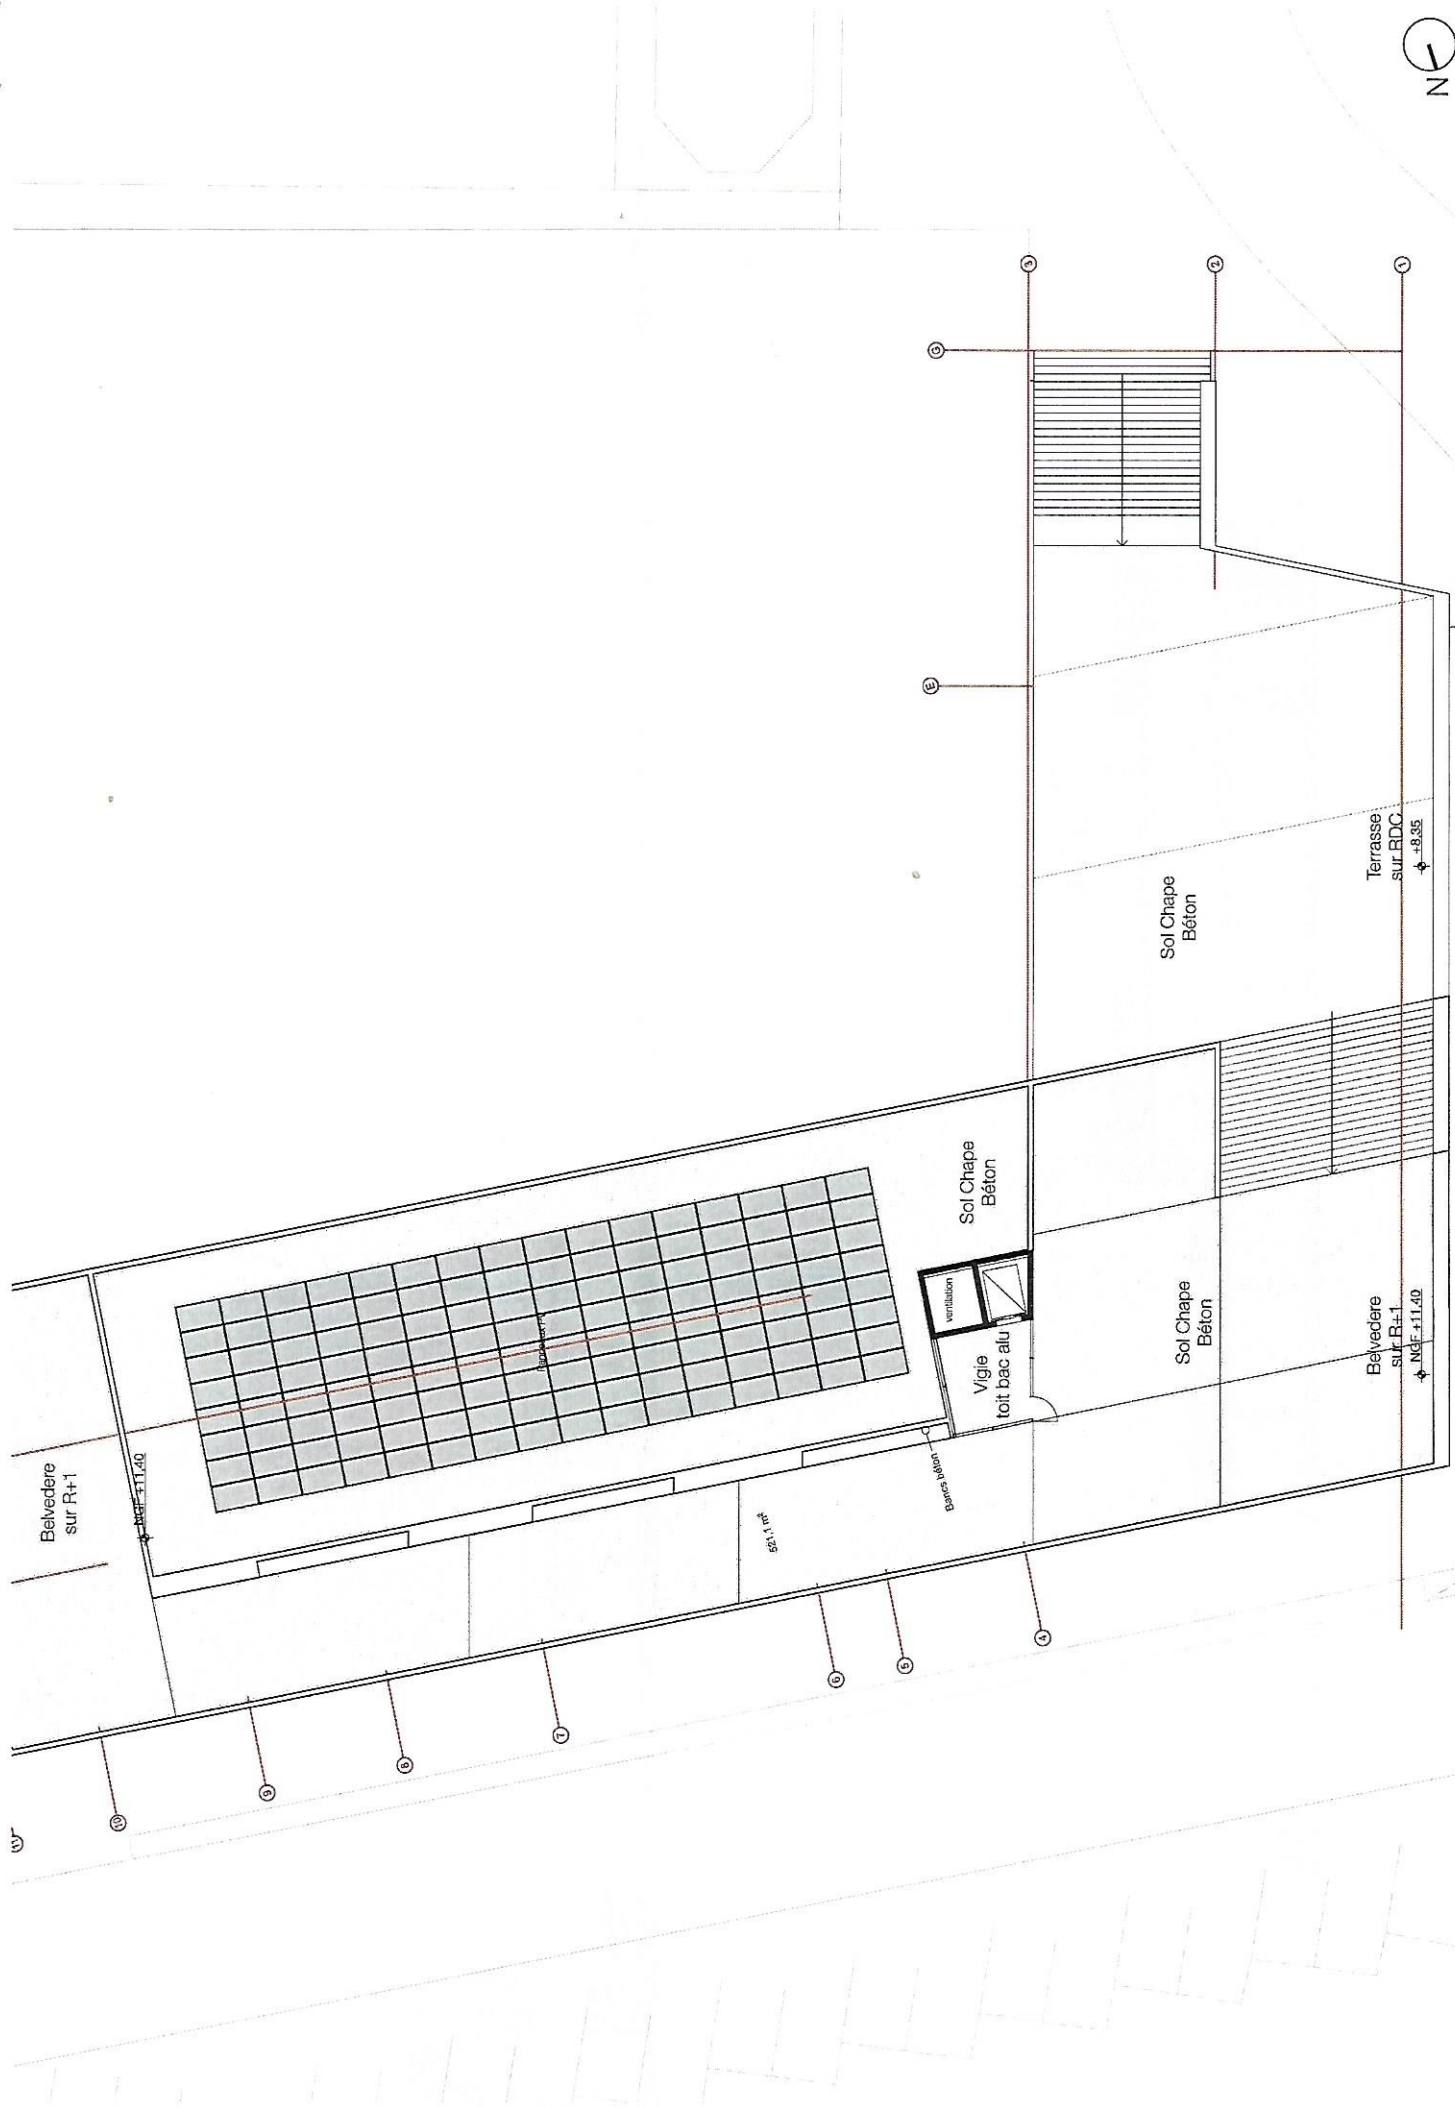


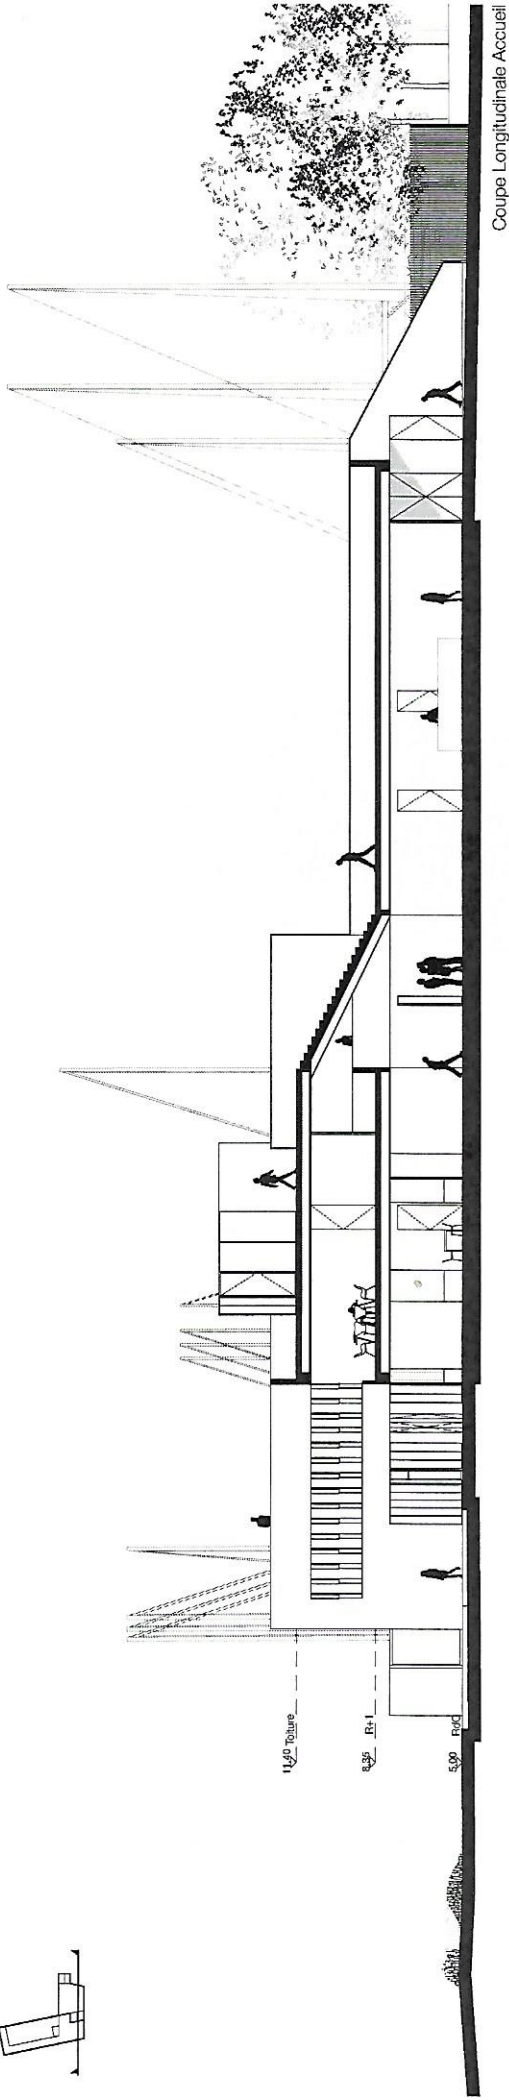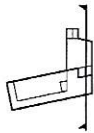


Coupe Longitudinale Accueil

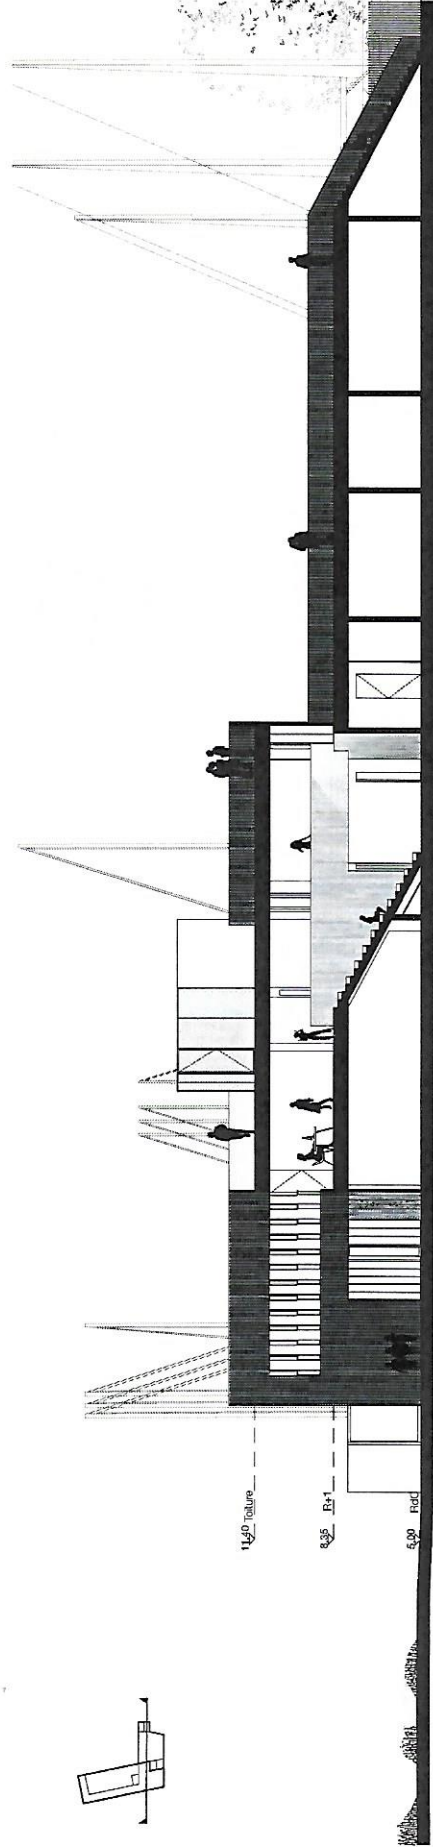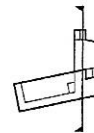


Coupe Longitudinale Escalier

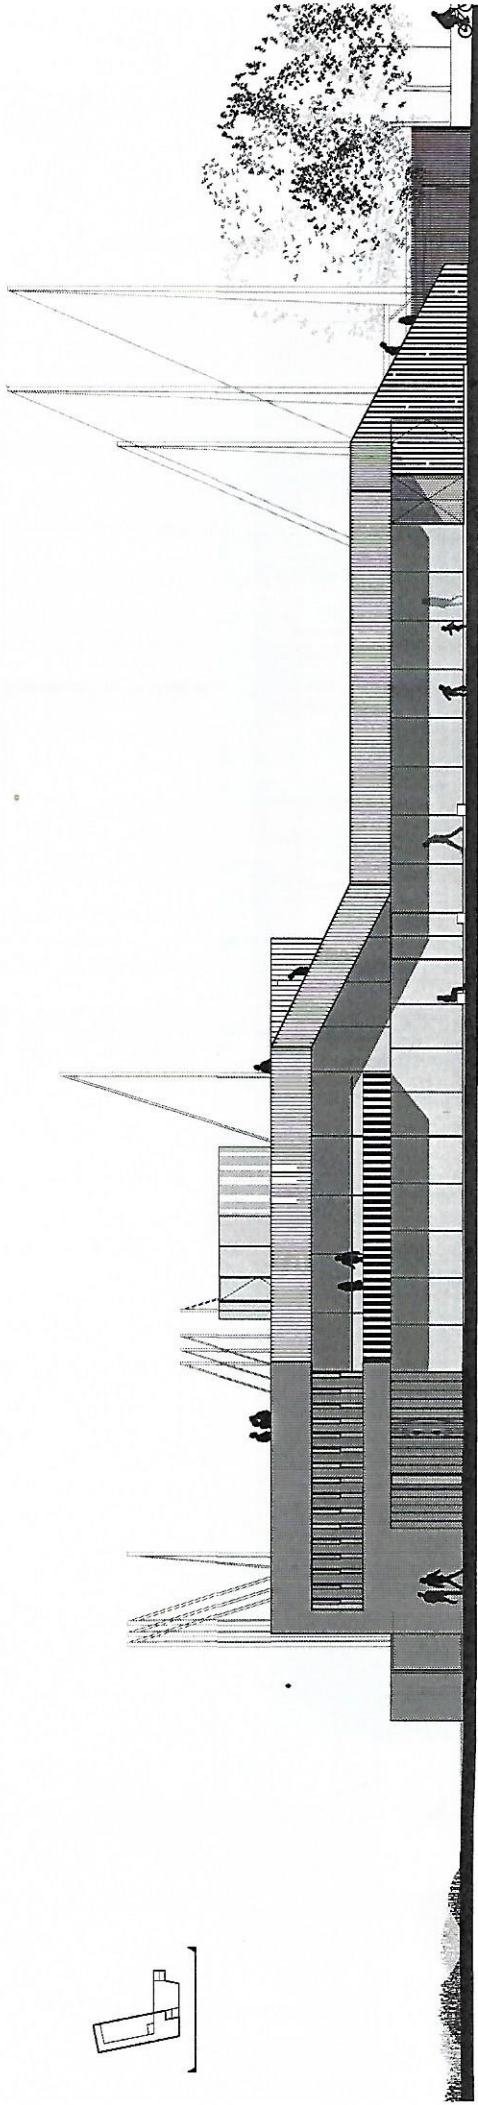

Façade ouest

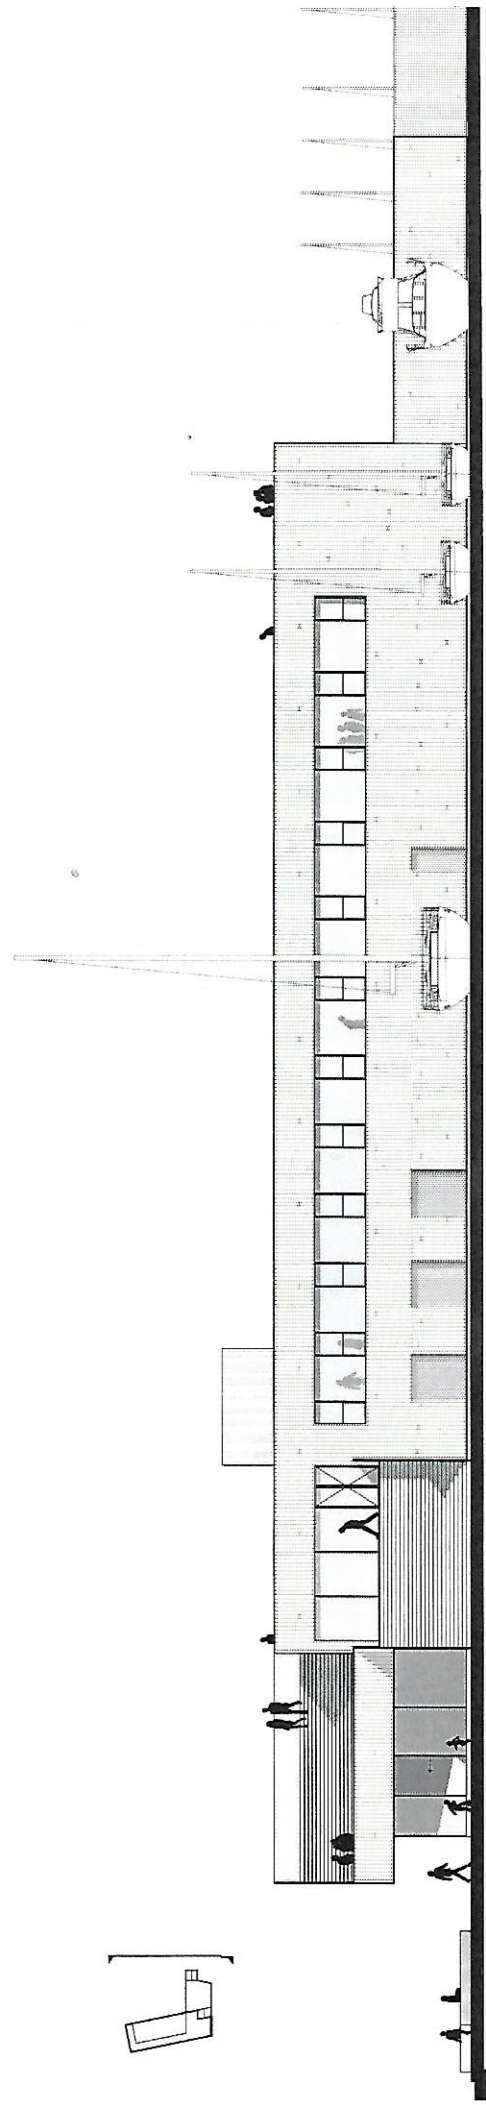

Façade nord

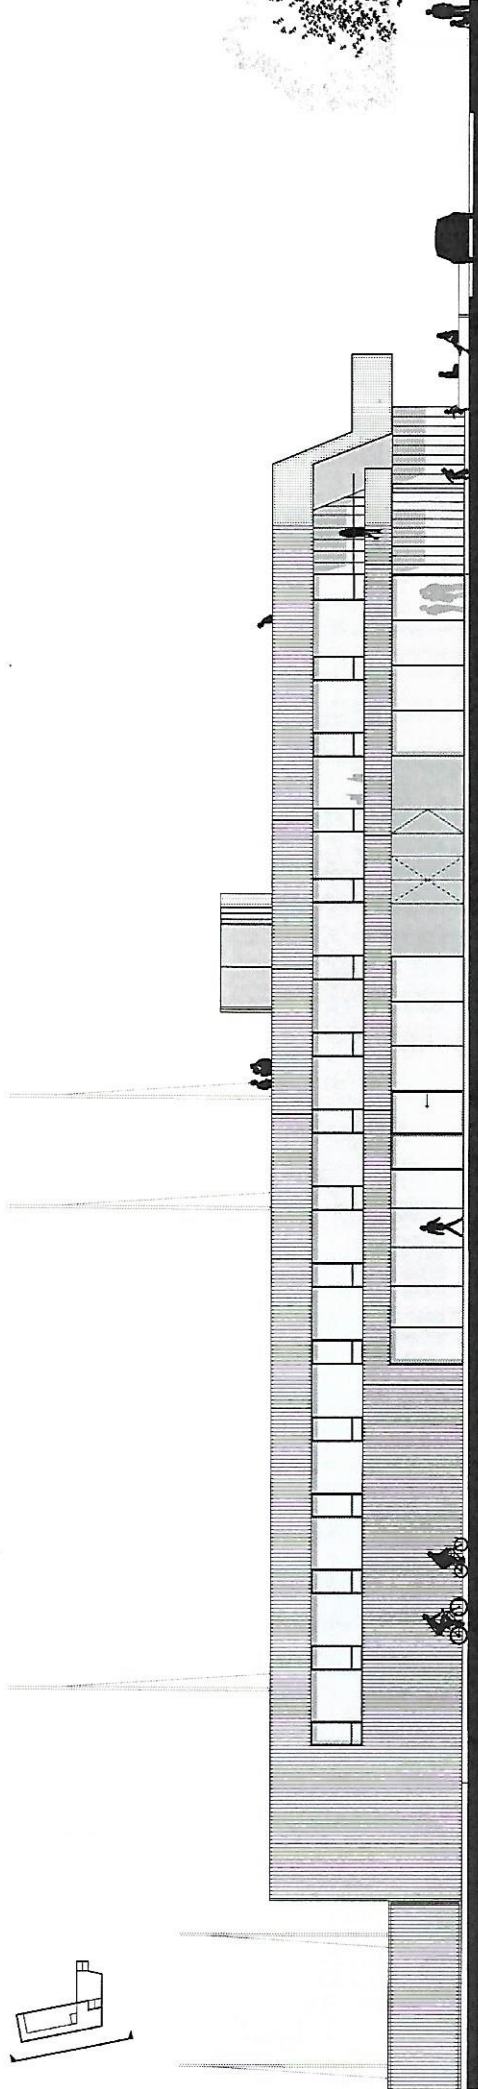


Façade sud



Façade est



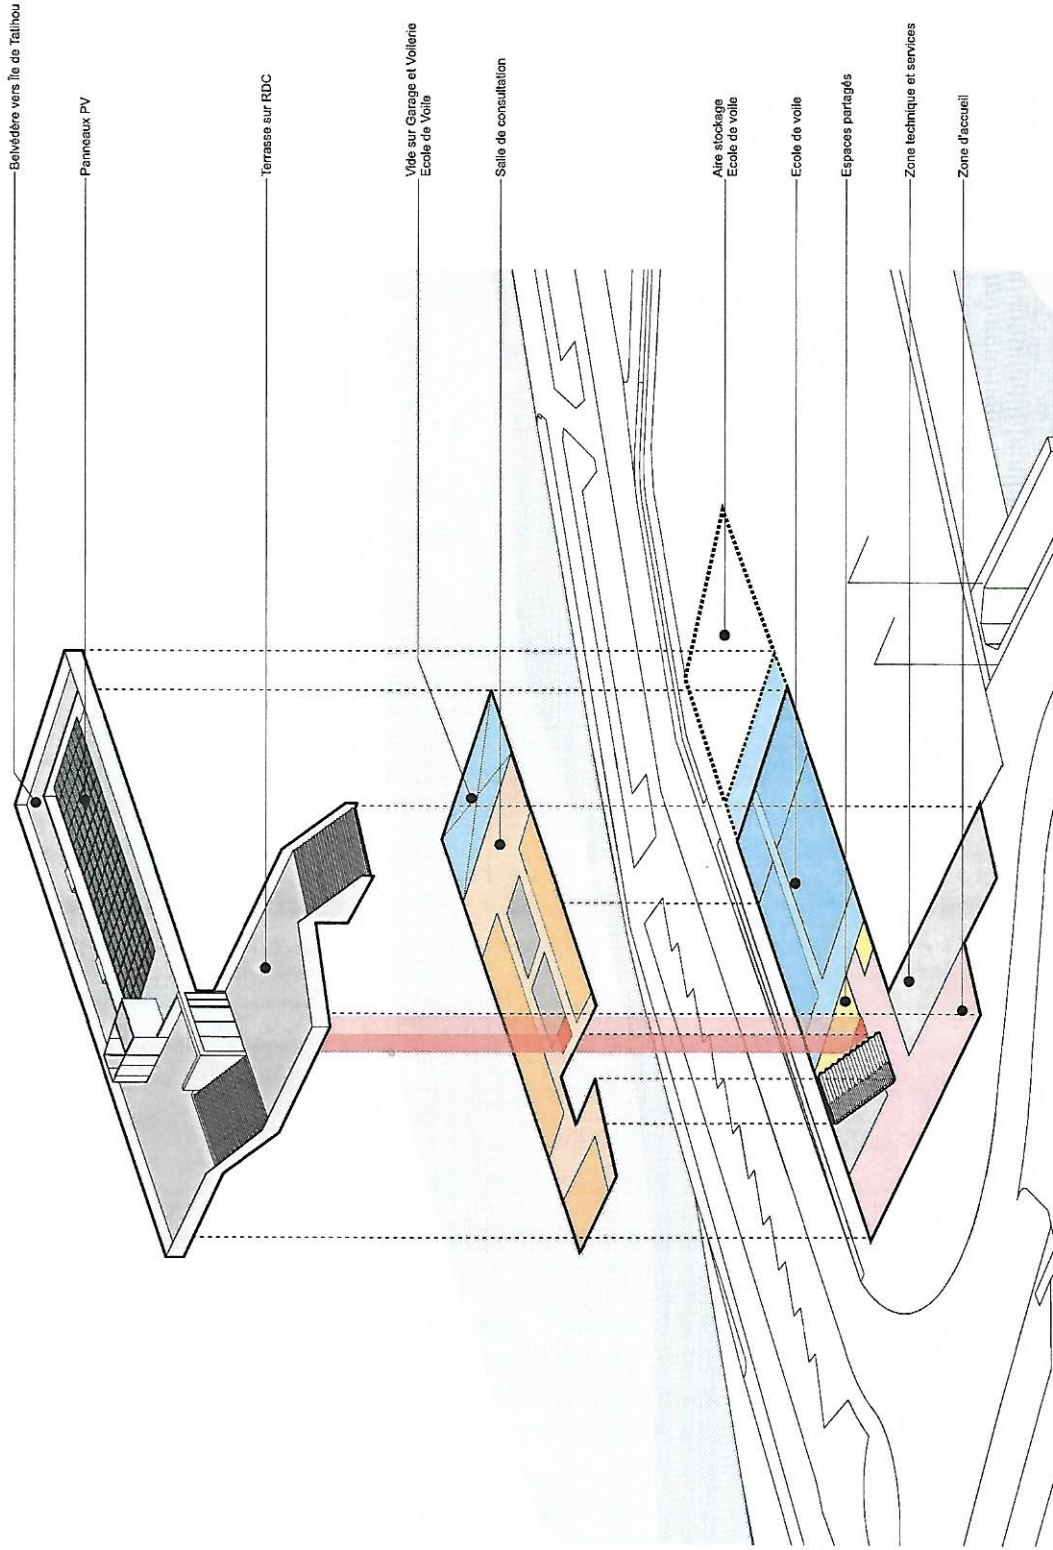

Belvédère vers l'île de Tatihou

Panneaux PV

Terrasse sur RDC

Vide sur Garage et Vollerie
Ecole de Voile

Salle de consultation

Aire stockage
Ecole de voile

Ecole de voile

Espaces partagés

Zone technique et services

Zone d'accueil

Axonométrie éclatée - Répartition programmatique

